



CÂMARA DE VEREADORES DE
ALAGOINHA
Casa Manoel Izidoro Sobrinho
Trabalho e Transparência



Projeto de Lei n.º 08/2021

**Aprovado por unanimidade
em Sessão Ordinária
realizada em 24/08/2021.**

“Dispõe sobre denominação de Rua Projetada, que passa a ser denominada ‘**RUA CICERO DA SILVA**, e dá outras providências”.

LENILSON FLÁVIO BEZERRA DE ALMEIDA, vereador, abaixo assinado, no uso de suas atribuições conferidas pelo Art. 78, Inciso III, do Regimento Interno apresentam o presente Projeto de Lei:

Art. 1º - A Rua Projetada-04, conforme planta baixa em anexo, situada na sede do Município de Alagoinha, atualmente sem denominação, passa a ser denominada “**RUA CICERO DA SILVA**”.

Art. 2º - Esta lei entra em vigor na data de sua publicação.

Justificativa:

CICERO DA SILVA, nasceu no dia 8 de julho de 1972, era filho de Maria de Lourdes da Silva e Ana Lucia Alves da Silva, teve um filho, de nome Caio Ryan Alves da Silva, faleceu no dia 11 de janeiro 2021, deixando uma saudosa lembrança a todos que o conheciam.

Cícero da Silva, cresceu no Sítio Macaco município da Pedra, sendo criado por sua mãe, aos 18 anos foi para São Paulo em busca de emprego para ajudar sua família.

Em São Paulo trabalhou, estudou e foi engajado nos movimentos da igreja católica, conseguiu objetivos, sendo filho exemplar, marido responsável, pai amoroso, cidadão honesto, trabalhador cumpridor de seus direitos.



CÂMARA DE VEREADORES DE
ALAGOINHA
Casa Manoel Izidoro Sobrinho
Trabalho e Transparência




Em Alagoinha, trabalhou no comércio, no mercado menor preço, foi professor na rede municipal e dedicava parte do seu tempo a cuidar de sua tia e mãe idosas e uma com deficiência física.

Cursou faculdade de física no IEF de pesqueira, adotou Alagoinha como sua cidade natal, a qual tinha grande orgulho de relatar sempre que era filho de Alagoinha.


Por tudo o que fez, mais do que justa, é devida a homenagem póstuma desta Casa, a esta mulher simples que tanto honrou a nossa cidade.

Sala das Sessões, 29 de junho de 2021.


LENILSON FLÁVIO BEZERRA DE ALMEIDA
vereador

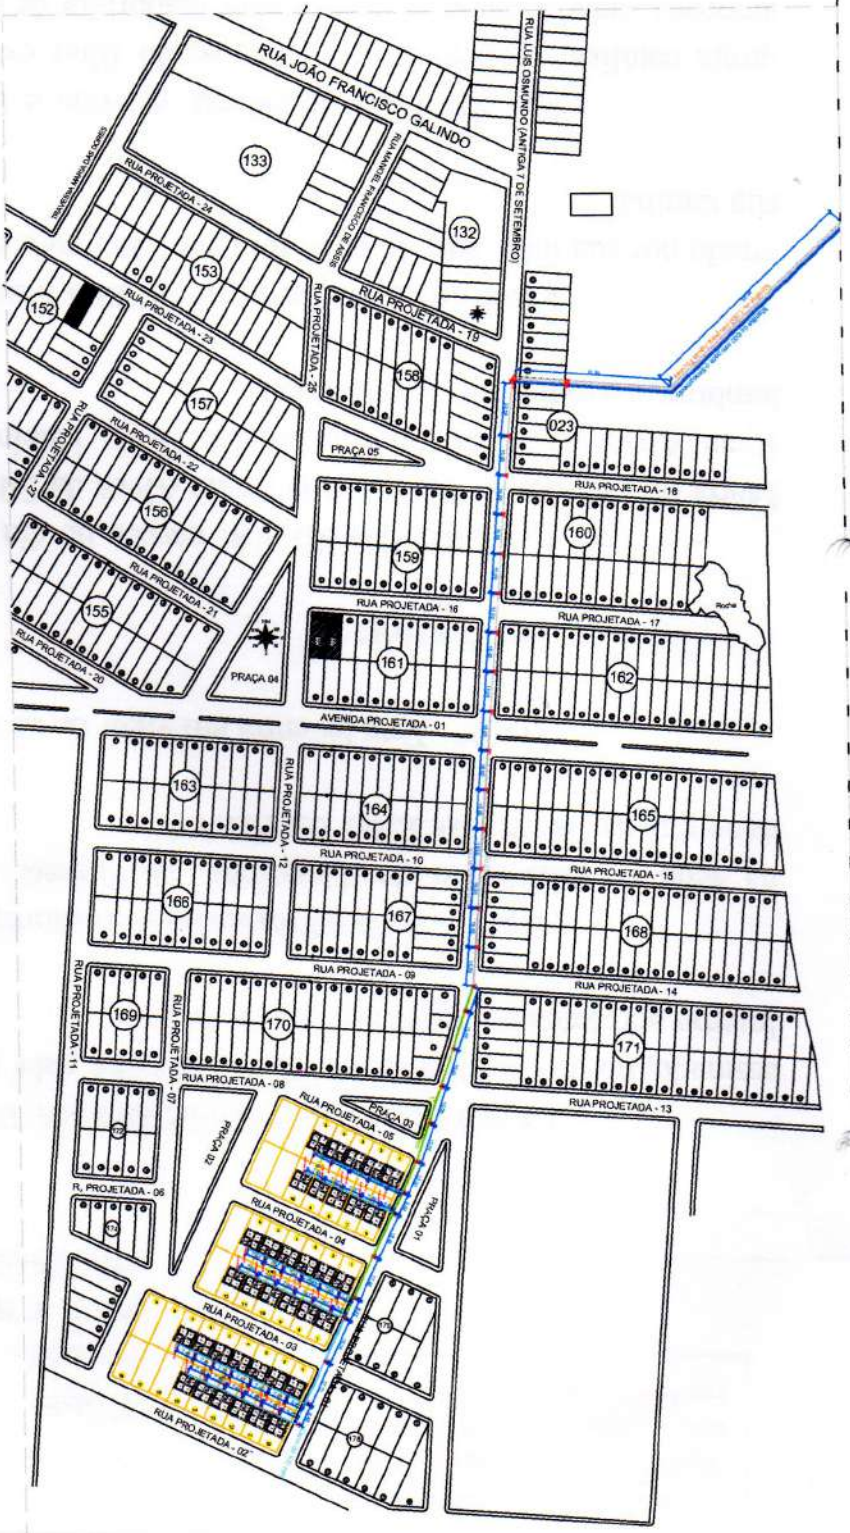

LOTEAMENTO DO CONJUNTO HABITACIONAL

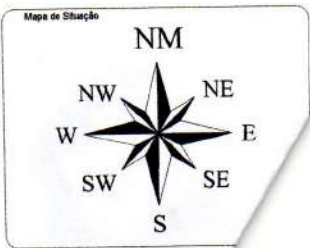

PLANTA DE SITUAÇÃO
 ESC..... 1/2000

Prefeitura Municipal de Alagoinha-PE
 Projeto: Gerivaldo Galindo da Silva
 Engenheiro Civil
 CREA - 1818928/95

Projeto:	
CONSTRUÇÃO DE CASAS POPULARES	
Endereço: Continuação da Rua Luis Osmundinho, Bairro do Matadouro, Alagoinha - PE.	
Devidor:	Responsável Técnico:
P. SITUAÇÃO	Arq. e Urb. Luiz Henrique G. de M. F. Oliveira
ESC.: 1/2000	RNP - 41395-5
Proprietário:	Devidor:
Prefeitura Municipal de Alagoinha - PE.	Arq. e Urb. Luiz Henrique G. de M. F. Oliveira
	RNP - 41395-5
Data:	Processo:
JUN/2021	01/02