



CÂMARA DE VEREADORES DE
ALAGOINHA
Casa Manoel Izidoro Sobrinho
Trabalho e Transparência



Projeto de Lei n.º 07/2021

**Aprovado por unanimidade
em Sessão Ordinária
realizada em 24/08/2021.**

“Dispõe sobre denominação de Rua Projetada, que passa a ser denominada ‘**RUA PEDRO LUCAS SILVA CAMPOS**’, e dá outras providências”.

LENILSON FLÁVIO BEZERRA DE ALMEIDA, vereador, abaixo assinado, no uso de suas atribuições conferidas pelo Art. 78, Inciso III, do Regimento Interno apresentam o presente Projeto de Lei:

Art. 1º - A Rua Projetada-05, conforme planta baixa em anexo, situada na sede do Município de Alagoins, atualmente sem denominação, passa a ser denominada “**RUA PEDRO LUCAS SILVA CAMPOS**”;

Art. 2º - Esta lei entra em vigor na data de sua publicação.

Justificativa:

Pedro Lucas da Silva Campos, nasceu no dia 16 de fevereiro de 2003, na cidade de Pesqueira. Filho de Paulo da Silva Campos e Mauricelia Almeida Silva Campos, irmão de Paulo da Silva Campos Filho e Pâmela Manuely da Silva Campos.

Passou sua saudosa infância no seu torrão amado, Alagoins, na companhia de seus pais, Vovô Né, Vovó Nice, Paulinho, Manu, seus tios, primos e amigos.

Foi um ser humano diferenciado, um jovem que apreciava a companhia de todas as pessoas, sem qualquer distinção.



CÂMARA DE VEREADORES DE
ALAGOINHA
Casa Manoel Izidoro Sobrinho
Trabalho e Transparência



Dentre os 3 irmãos, foi o mais carinhoso, obediente e amável. Também foi o mais fiel, sempre disposto a estar ao lado de sua família para o que desse e viesse. Um jovem apaixonado pela vida e pelas pessoas, com o sonho de ser médico e disposto a abdicar de tudo para ajudar o próximo.


Foi apaixonado pela política, pois via nessa a solução para ajudar as pessoas da comunidade. Pedro Lucas da Silva Campos, um ser humano belo, de um grande coração e sem nenhuma maldade. Um amigo para todas as horas, um neto carinhoso, um sobrinho querido, um irmão fiel, um filho amado.

Por tudo o que fez, mais do que justa, é devida a homenagem póstuma desta Casa, a esta mulher simples que tanto honrou a nossa cidade.


Sala das Sessões, 29 de junho de 2021.

Lenilson Flávio Bezerra de Almeida
LENILSON FLÁVIO BEZERRA DE ALMEIDA
vereador

PLANTA DE SITUAÇÃO
 ESC..... 1/2000

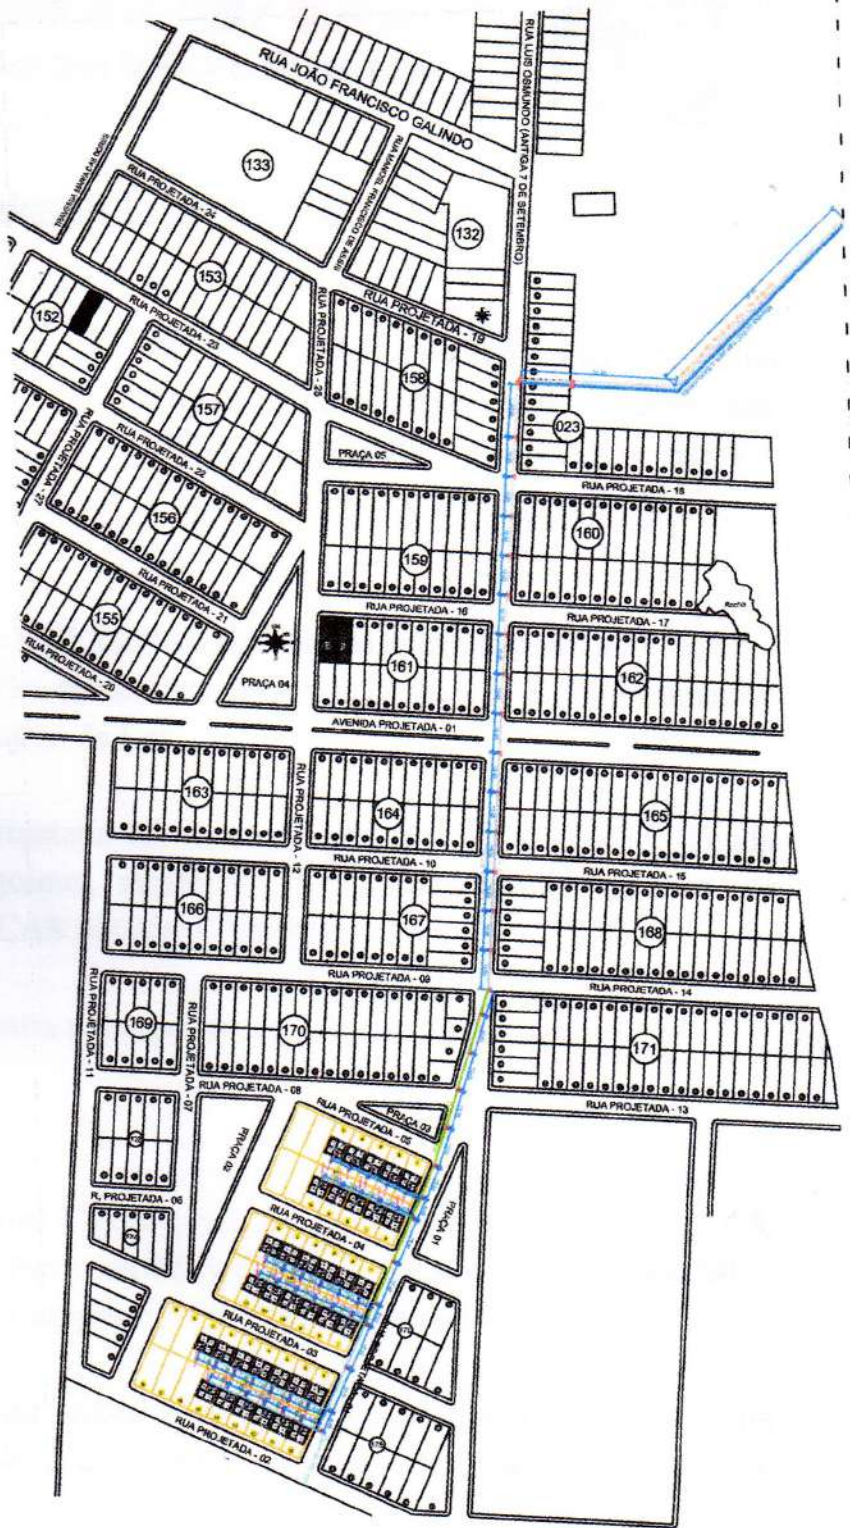

LOTEAMENTO DO CONJUNTO HABITACIONAL

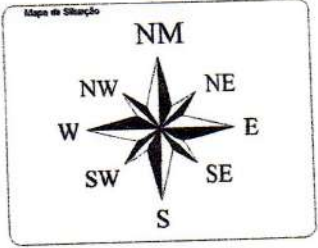

Projeto:		CONSTRUÇÃO DE CASAS POPULARES	
Endereço: Continuação da Rua Luis Osmund, Bairro do Matadouro, Alagoinha - PE.			
Desenhador:	Responsável Técnico:	Data:	
P. SITUAÇÃO ESC.: 1/2000	Arq e Urb Luiz Henrique G. de M. F. Oliveira RNP: 41595-5	JUN/2021	
Proprietário:	Desenhista:	Proceder:	
Prefeitura Municipal de Alagoinha - PE.	Arq e Urb Luiz Henrique G. de M. F. Oliveira RNP: 41595-5	01/02	

Prefeitura Municipal de Alagoinha-PE
 Projeto: Gerivaldo Galindo, da Silva
 Engenheiro CIVIL
 CREA - 1818928/795