



# CÂMARA DE VEREADORES DE **ALAGOINHA**

Casa Manoel Izidoro Sobrinho

*Trabalho e Transparência*



## Projeto de Lei n.º 12/2021

**Aprovado por unanimidade  
em Sessão Ordinária  
realizada em 19/10/2021.**

“Dispõe sobre denominação de Rua Projetada, que passa a ser denominada ‘**RUA ANDRÉ MARCOS SIQUEIRA DE MATOS**’, e dá outras providências”.

**LENILSON FLÁVIO BEZERRA DE ALMEIDA**, vereador, abaixo assinado, no uso de suas atribuições conferidas pelo Art. 78, Inciso III, do Regimento Interno apresentam o presente Projeto de Lei:

**Art. 1º** - A Rua Projetada-02, conforme planta baixa em anexo, situada na sede do Município de Alagoinha, atualmente sem denominação, passa a ser denominada “**RUA ANDRÉ MARCOS SIQUEIRA DE MATOS**”.

**Art. 2º** - Esta lei entra em vigor na data de sua publicação.

### **Justificativa:**

**Andre Marcos Siqueira de Matos**, nasceu no dia 25 de dezembro de 1976, filho de Antonio Augusto de Matos e Maria Magdala Siqueira de Matos.

Casado com a Sra. Gicleide Cavalcanti Siqueira de Matos, com quem teve 2 (duas) filhas, Ana Beatriz e Perola. Conhecido por ser um excelente marido, pai, que cultivava um ciclo familiar de harmonia. Prestou relevantes serviços a nosso município como servidor público no Setor de IPTU por muitos anos, sempre prestando um serviço de qualidade.

Faleceu no dia 16 de dezembro de 2020, deixando muitas saudades em todos que o conheciam.



**CÂMARA DE VEREADORES DE**  
***ALAGOINHA***

**Casa Manoel Izidoro Sobrinho**

*Trabalho e Transparência*




Muito conhecido por todos, cultivava a amizade por onde passava. Adorava jogar futebol com seus amigos. Foi ator do espetáculo da Paixão de Cristo de nossa cidade desempenhando muitos papéis.

Além de funcionário excepcional, destacava-se por sua maneira peculiar de tratar as pessoas, sempre com respeito e educação, sem distinção de qualquer natureza, sendo esta uma de suas marcas e seu legado.


Por tudo o que fez, mais do que justa, é devida a homenagem póstuma desta Casa, a este homem simples que tanto honrou a nossa cidade.

Sala das Sessões, 16 de Agosto de 2021.

  
**LENILSON FLÁVIO BEZERRA DE ALMEIDA**  
Vereador

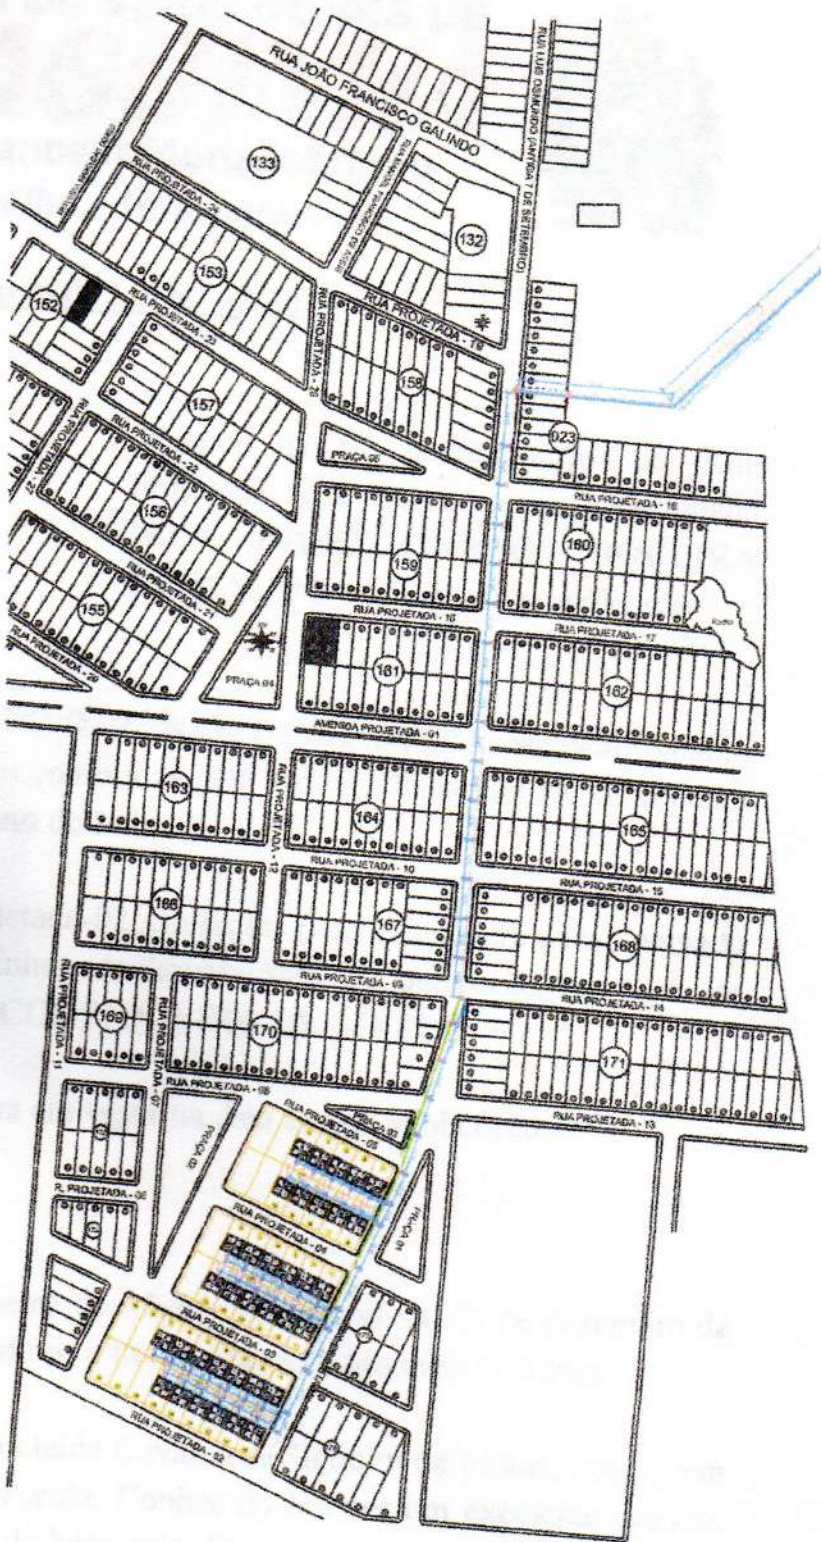

LOTEAMENTO DO CONJUNTO HABITACIONAL

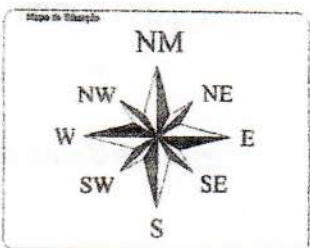

PLANTA DE SITUAÇÃO  
ESC. .... 1/2000



<b>Projeto:</b>	
CONSTRUÇÃO DE CASAS POPULARES	
<b>Endereço:</b> Continuação da Rua Luis Osmund, Bairro do Matadouro, Alagoinha - PE.	
<b>Desenho:</b> P. SITUAÇÃO ESC. 1/2000	<b>Responsável Técnico:</b> Arq e Urb Luiz Henrique G. de M. F. Oliveira RNP - 47895-5
<b>Projetista:</b> Prefeitura Municipal de Alagoinha - PE.	<b>Data:</b> JUN/2021
	<b>Processo:</b> 01/02

Prefeitura Municipal de Alagoinha-PE  
Projeto: Gerardo Galindo da Silva  
Engenharia Civil  
CREA - 1819828795